




ESPACE COMMUNAUTAIRE LONS AGGLOMÉRATION

**DOSSIER D'ENQUÊTE PUBLIQUE PRÉALABLE À LA
DÉCLARATION D'UTILITÉ PUBLIQUE (DUP)**

**PROJET D'EXTENSION DE LA ZONE D'ACTIVITÉS
EN VUE DE L'IMPLANTATION D'UN NOUVEL
ABATTOIR SUR LA COMMUNE DE PERRIGNY**

PIECE N° 2 – PLAN DE SITUATION



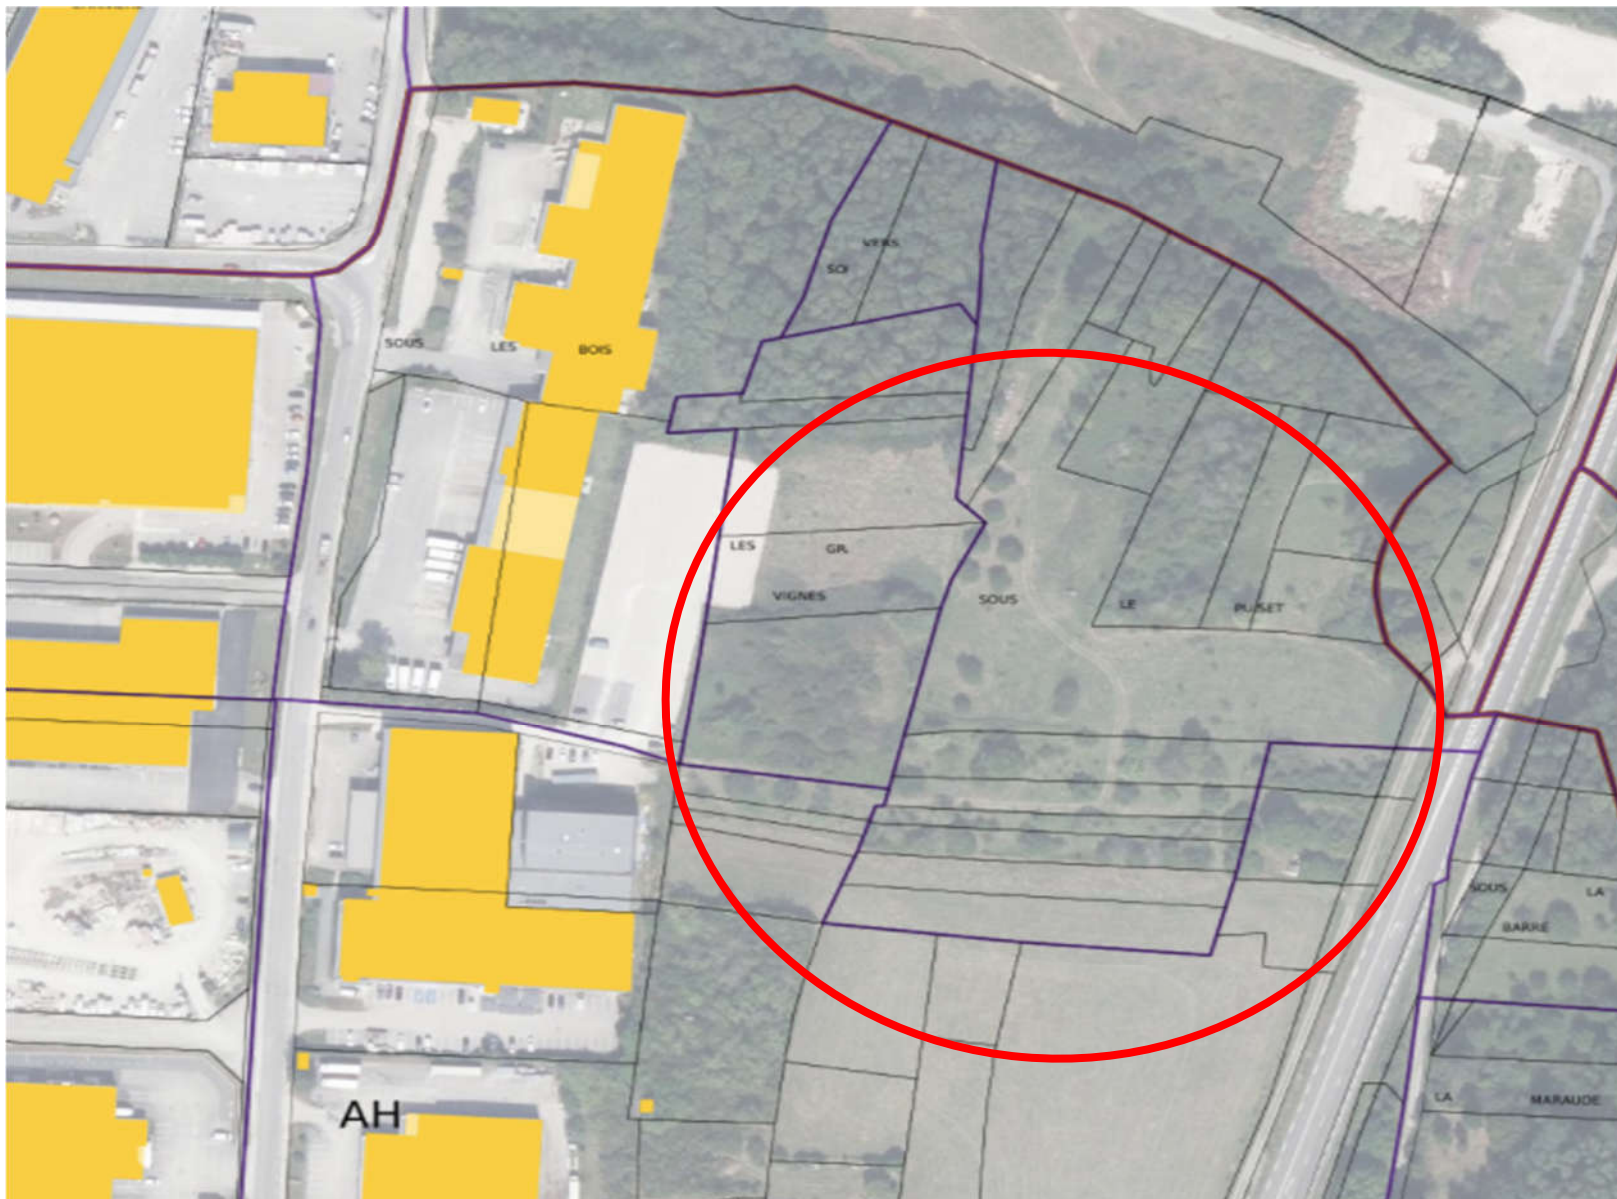

Echelle 1 / 1 500

Source : Géofoncier

Projet de création d'un nouvel abattoir

