




ESPACE COMMUNAUTAIRE LONS AGGLOMÉRATION

**DOSSIER D'ENQUÊTE PUBLIQUE PRÉALABLE À LA
DÉCLARATION D'UTILITÉ PUBLIQUE (DUP)**

**PROJET D'EXTENSION DE LA ZONE D'ACTIVITÉS
EN VUE DE L'IMPLANTATION D'UN NOUVEL
ABATTOIR SUR LA COMMUNE DE PERRIGNY**

PIECE N° 3 - PÉRIMÈTRE DE LA DUP

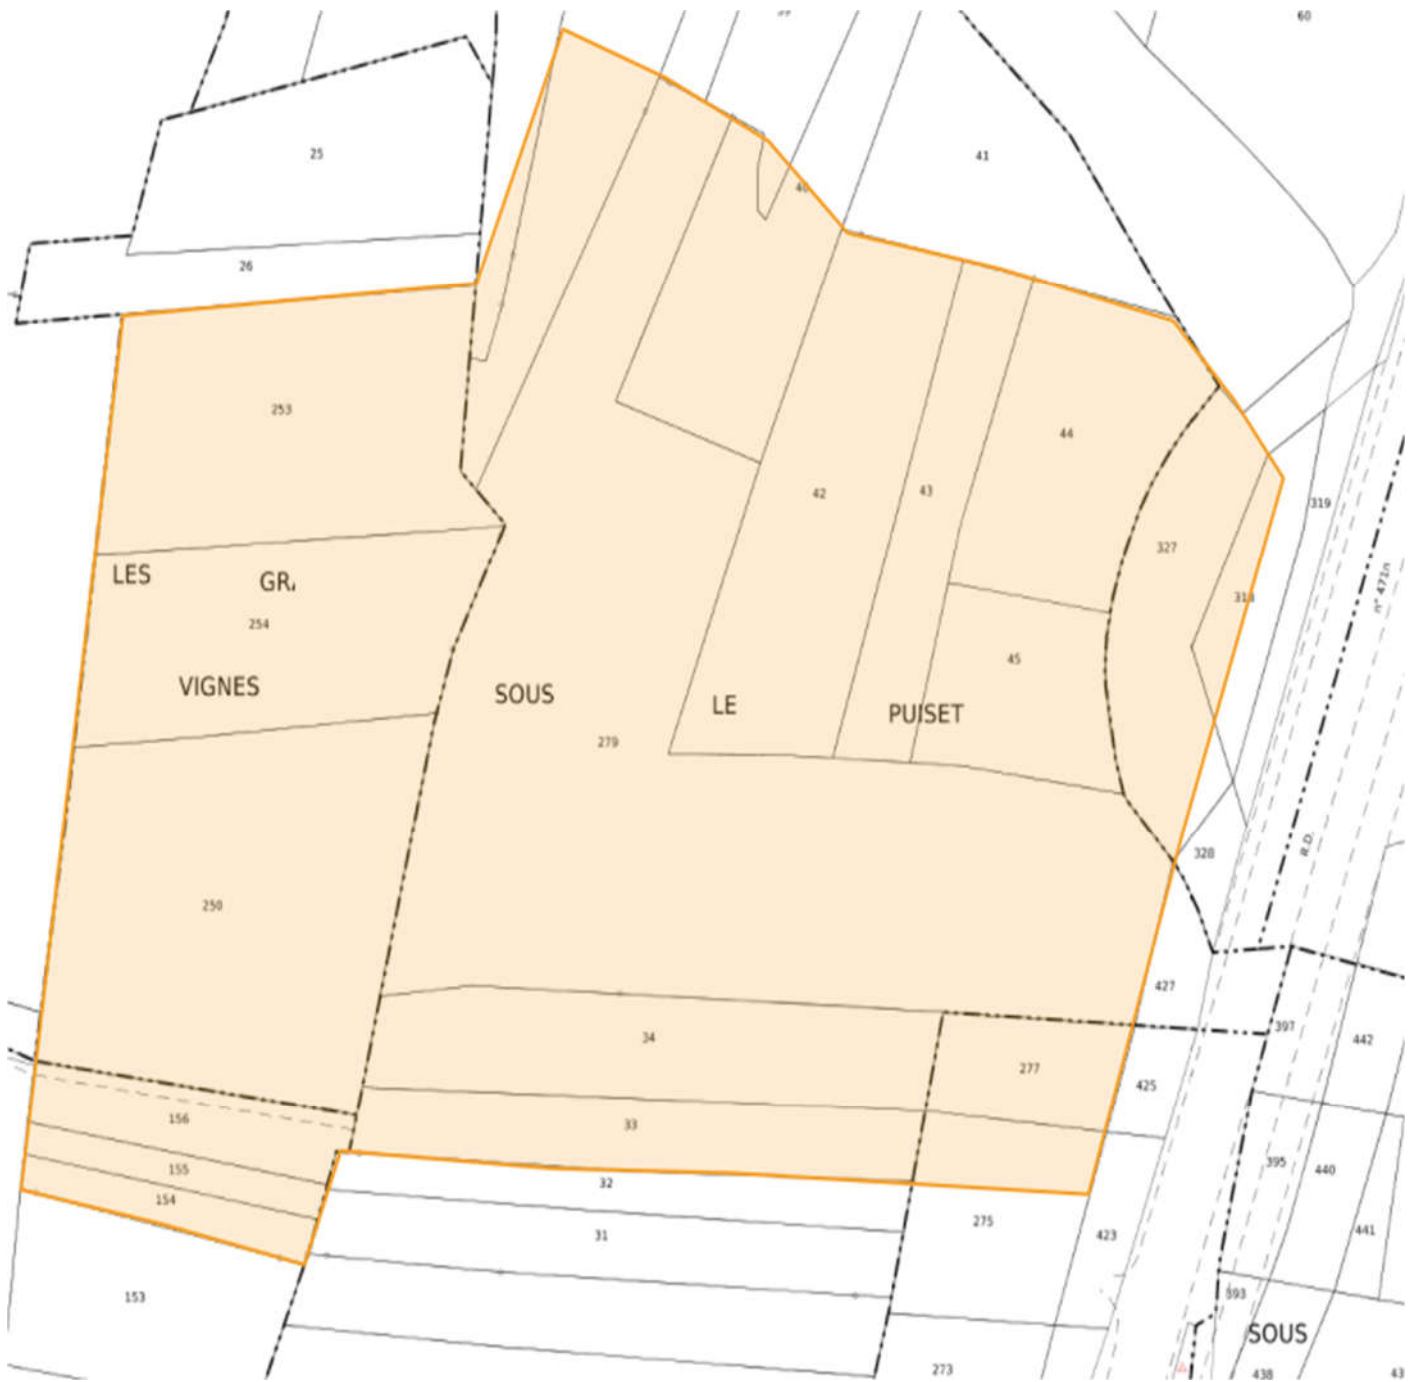

Echelle 1 / 1 000

Source : Géofoncier

 Périmètre de la DUP