



ESPACE COMMUNAUTAIRE LONS AGGLOMÉRATION

**DOSSIER D'ENQUÊTE PUBLIQUE PRÉALABLE À LA
DÉCLARATION D'UTILITÉ PUBLIQUE (DUP)**

**PROJET D'EXTENSION DE LA ZONE D'ACTIVITÉS
EN VUE DE L'IMPLANTATION D'UN NOUVEL
ABATTOIR SUR LA COMMUNE DE PERRIGNY**

PIECE N° 4 – PLAN GÉNÉRAL DES TRAVAUX

Concept d'ensemble - Principe d'implantation

Accès animaux accidentés.

Zone technique: Locaux techniques, atelier de maintenance, bureau maintenance.

Co produits : traitement du cinquième quartier : abats blancs, cuirs et peaux et sous-produits. Agrandissements possibles pour traitement complémentaires futurs (broyage, hygiénisation,...)

Bloc sanitaire : CF consigne & saisie

Bloc froid : ressuage, conservation, abats, mise en quartiers, expédition. Liaison avec atelier de découpe et transformation. Extensions primordiales

Cour sale

Stabulations : Extensions primordiales

SAS : couloirs d'aménée et dispositifs de contention - étourdissement


Hall d'abattage: lignes d'abattage

Locaux sociaux : Accueil, bureaux, vestiaires sanitaires, salle de réunion, salle de pause, locaux DDETSP + archivage et visuel sur hall à l'étage.

Scic ABL LONS - PROGRAMME - AMO Li2A - 11 2024


13

Source : LI2A

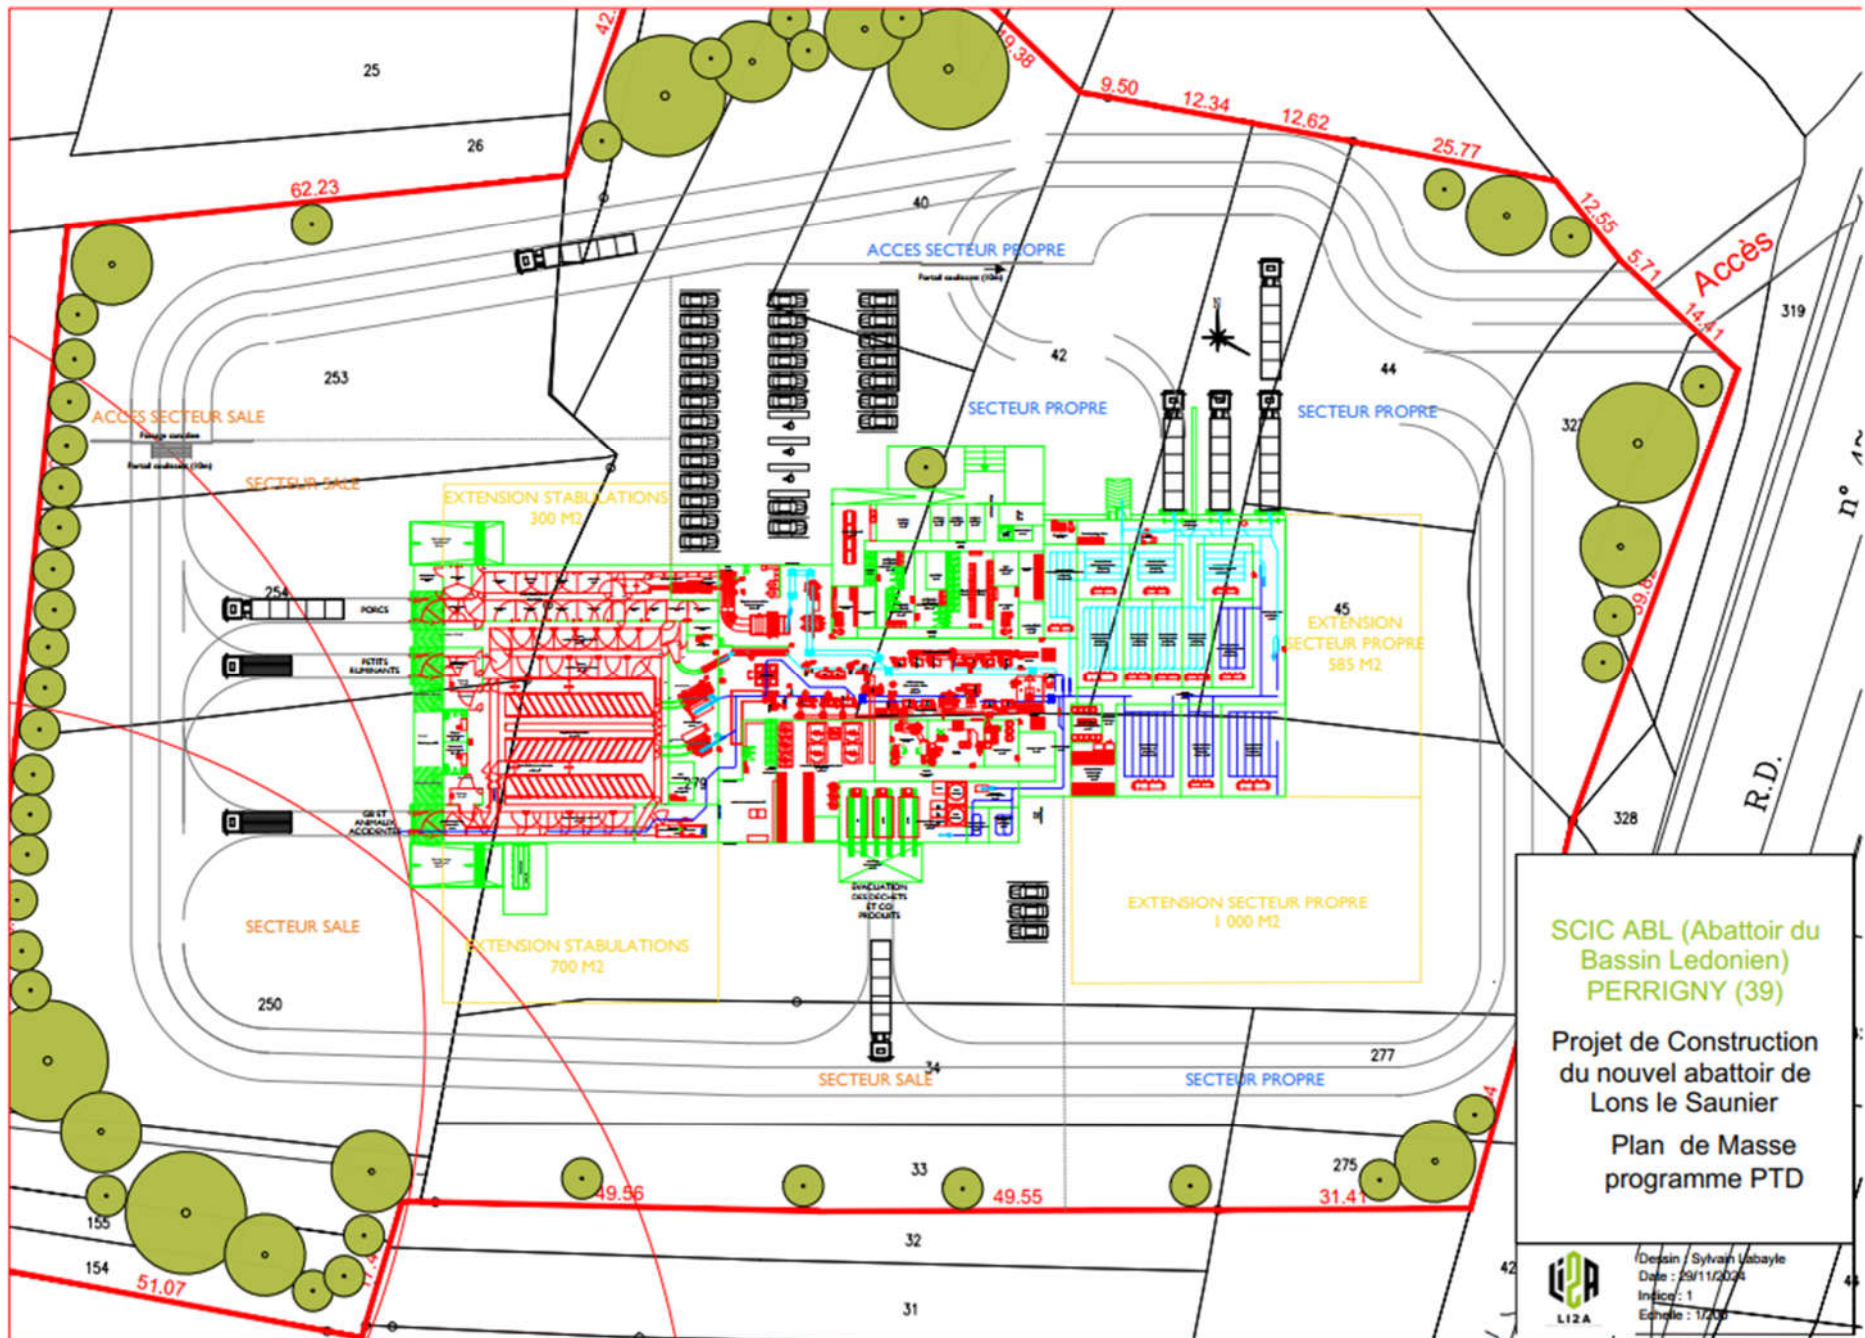

Espace Communautaire Lons Agglomération – Périmètre de la DUP – Décembre 2024
 Projet d'extension de la zone d'activités en vue de l'implantation d'un nouvel abattoir sur la commune de Perrigny

Situation et implantation indicative avec contraintes à considérer :

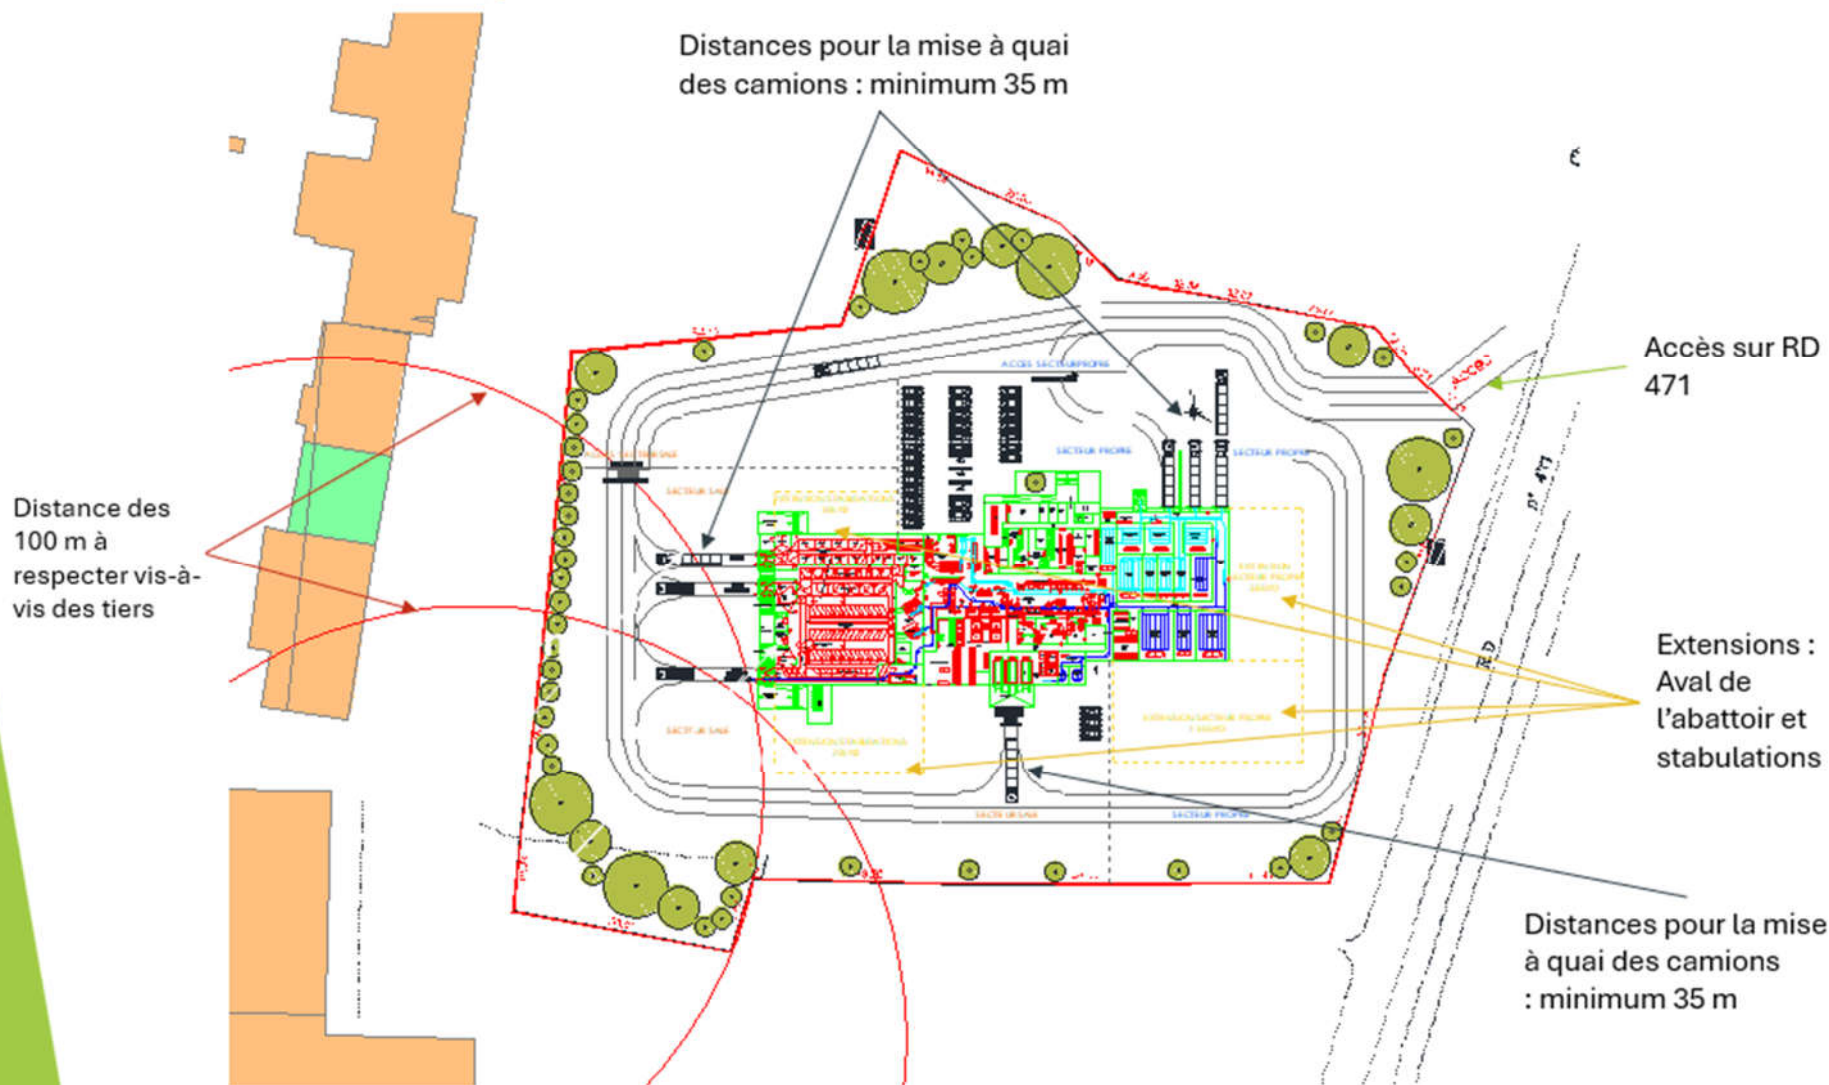

Scic ABL LONS - PROGRAMME - AMO LiZA - 11 2024

8